



ΕΦΗΜΕΡΙΣ ΤΗΣ ΚΥΒΕΡΝΗΣΕΩΣ

ΤΗΣ ΕΛΛΗΝΙΚΗΣ ΔΗΜΟΚΡΑΤΙΑΣ

ΤΕΥΧΟΣ ΤΕΤΑΡΤΟ　　Αρ. Φύλλου **636**

28 Αυγούστου 1995

ΠΕΡΙΕΧΟΜΕΝΑ

ΠΟΛΕΟΔΟΜΙΑ

ΑΠΟΦΑΣΕΙΣ

ΑΝΑΚΟΙΝΩΣΕΙΣ

ΠΟΛΕΟΔΟΜΙΑ

ΑΠΟΦΑΣΕΙΣ

Αριθ. 14223/642/95　　(1)

Αναστολή έκδοσης οικ. αδειών και εκτέλεσης οικ. εργασιών για 6 μήνες στην περιοχή Αμπελάκια Δήμου Αλίμου.

Ο ΝΟΜΑΡΧΗΣ ΑΘΗΝΩΝ

Έχοντας υπόψη:

1. Τις διατάξεις του Ν.Δ/τος της 17ης Ιουλίου 1923 όπως μεταγενέστερα τροποποιήθηκαν και συμπληρώθηκαν και ειδικότερα τα άρθρα 3 και 70.

2. Τις διατάξεις του Α.Ν. 314/1968 (ΦΕΚ 47Α΄) όπως τροποποιήθηκαν και συμπληρώθηκαν με το υπ' αριθμ. 1018/71 Ν.Δ/γμα (ΦΕΚ 220Α΄) και με την παρ. 3 του άρθρου 34 του Ν. 1577/85 (ΦΕΚ 210Α΄).

3. Τις διατάξεις του υπ' αριθμ. 183/1986 Π.Δ/τος (ΦΕΚ 70Α΄) και ειδικότερα το άρθρο 1 παρ. 2.

4. Την υπ' αριθμ. 112/95 απόφαση του Δημοτικού Συμβουλίου Αλίμου.

5. Την υπ' αριθμ. 24 της 22ης συνεδρίασης στις 14.7.95 γνωμοδότηση του Συμβουλίου Χωροταξίας, Οικισμού και Περιβάλλοντος, Νομαρχίας Αθηνών.

6. Τις διατάξεις του Ν. 2218/1994 Ίδρυση Νομαρχιακής Αυτοδιοίκησης, τροποποίηση διατάξεων για την πρωτοβάθμια αυτοδιοίκηση και την περιφέρεια και άλλες διατάξεις (ΦΕΚ Α΄ 90/13.6.94) και τις όμοιες του Ν. 2240/94. Συμπλήρωση διατάξεων για τη Νομαρχιακή Αυτοδιοίκηση και άλλες διατάξεις (ΦΕΚ Α΄ 153/16.9.94) με τις οποίες ιδρύθηκαν οι νομαρχιακές αυτοδιοικήσεις.

7. Τον ισχύοντα Οργανισμό Εσωτερικής Λειτουργίας των υπηρεσιών της Νομαρχιακής Αυτοδιοίκησης Αθηνών (ΦΕΚ 395 20/11.5.95).

8. Ότι από τις διατάξεις της απόφασης αυτής δεν προκαλείται δαπάνη σε βάρος του προϋπολογισμού του Δήμου Αλίμου, αποφασίζουμε:

1. Την αναστολή χορήγησης οικοδομικών αδειών και εκτέλεσης οικοδομικών εργασιών για έξι (6) μήνες στα Ο.Τ. 374α, 375α και 375β του Δήμου Αλίμου.

2. Η ισχύς της απόφασης αυτής, αρχίζει από την ημερομηνία δημοσίευσής της στην Εφημερίδα της Κυβερνήσεως.

Η απόφαση αυτή να δημοσιευθεί στην Εφημερίδα της Κυβερνήσεως.

Αθήνα, 12 Ιουλίου 1994

Ο Νομάρχης

ΔΗΜ. ΕΥΣΤΑΘΙΑΔΗΣ

Αριθ. 14992/691/95 (2)

Τροποποίηση όρων δόμησης για την αύξηση του Σ.Δ. σε χώρο σχολείου του Ο.Τ. 236 Δήμου Ν. Ερυθραίας.

Ο ΝΟΜΑΡΧΗΣ ΑΘΗΝΩΝ

Έχοντας υπόψη:

1. Τις διατάξεις του από 17.7.1923 Ν.Δ. περί σχεδίων πόλεων και κωμών του Κράτους όπως τροποποιήθηκε και συμπληρώθηκε μεταγενέστερα.

2. Τις διατάξεις του Ν. 2218/1994 Ίδρυση Νομαρχιακής Αυτοδιοίκησης, τροποποίηση διατάξεων για την πρωτοβάθμια αυτοδιοίκηση και την Περιφέρεια και άλλες διατάξεις (ΦΕΚ Α' 90/13.6.94) και τις όμοιες του Ν. 2240/94. Συμπλήρωση διατάξεων για τη Νομαρχιακή Αυτοδιοίκηση και άλλες διατάξεις (ΦΕΚ Α' 153/16.9.94) με τις οποίες ιδρύθηκαν οι νομαρχιακές αυτοδιοικήσεις.

3. Τον ισχύοντα Οργανισμό Εσωτερικής Λειτουργίας των Υπηρεσιών της Νομαρχιακής Αυτοδιοίκησης Αθηνών (ΦΕΚ 395 2Β/11.5.95).

4. Τις διατάξεις του Α.Ν. 314/68 όπως τροποποιήθηκαν και συμπληρώθηκαν με το Ν.Δ. 1018/71.

5. Τις διατάξεις του Π.Δ. 183/86 ΦΕΚ 70Α/86 περί εγκρίσεως τροποποιήσεων σχεδίων πόλεων.

6. Το υπ' αριθμ. Φ. 183/363/4089/94 έγγραφο του Ο.Σ.Κ.

7. Την υπ' αριθμ. 39/16.3.95 πράξη του Συμβουλίου Χωροταξίας, Οικισμού και Περιβάλλοντος Ν.Α.Α.

8. Τις διατάξεις του Ν. 1558/85 όπως προστέθηκε με το άρθρο 27 του Ν. 2081/92 (ΦΕΚ 154Α) και το γεγονός ότι από τις διατάξεις αυτές της απόφασης δεν προκαλείται δαπάνη σε βάρος του οικείου Ο.Τ.Α., αποφασίζουμε:

Εγκρίνουμε την τροποποίηση των όρων δόμησης Ν. Ερυθραίας στο χώρο σχολείου, του Ο.Τ. 236 με την αύξηση του Σ.Δ. για το πέραν των 300 τετραγωνικών μέτρων του χώρου, από 0,40 σε 0,50.

Η απόφαση αυτή να δημοσιευθεί στην Εφημερίδα της Κυβερνήσεως.

Αθήνα, 10 Ιουλίου 1994

Ο Νομάρχης

ΔΗΜ. ΕΥΣΤΑΘΙΑΔΗΣ

Αριθ. 13643/619/95 (3)

Άρση απαλλοτρίωσης και τροποποίηση Ρ.Σ. Κηφισιάς στο Ο.Τ. Ανδρούτσου - Ασ. Πανσέληνου - Αναβρύτων - Ζηρινείου Γυμναστηρίου.

Ο ΝΟΜΑΡΧΗΣ ΑΘΗΝΩΝ

Έχοντας υπόψη:

1. Τις διατάξεις του Ν.Δ/τος της 17ης Ιουλίου 1923 όπως μεταγενέστερα τροποποιήθηκαν και συμπληρώθηκαν και ειδικότερα τα άρθρα 3 και 70.

2. Τις διατάξεις του Α.Ν. 314/1968 (ΦΕΚ 47Α') όπως τροποποιήθηκαν και συμπληρώθηκαν με το υπ' αριθμ. 1018/71 Ν.Δ/γμα (ΦΕΚ 220Α') και με την παρ. 3 του άρθρου 34 του Ν. 1577/85 (ΦΕΚ 210Α').

3. Τις διατάξεις του υπ' αριθμ. 183/1986 Π.Δ/τος (ΦΕΚ 70Α') και ειδικότερα το άρθρο 1 παρ. 1 (εδάφιο α).

4. Τις υπ' αριθμ. 309/94 και 365/94 αποφάσεις του Δημοτικού Συμβουλίου Κηφισιάς.

5. Την υπ' αριθμ. 3 της 21ης συνεδρίασης στις 7.7.95 γνωμοδότηση του Συμβουλίου Χωροταξίας, Οικισμού και Περιβάλλοντος, Νομαρχίας Αθηνών.

6. Τις διατάξεις του Ν. 2218/1994 Ίδρυση Νομαρχιακής Αυτοδιοίκησης, τροποποίηση διατάξεων για την πρωτοβάθμια αυτοδιοίκηση και την περιφέρεια και άλλες διατάξεις (ΦΕΚ Α' 90/13.6.94) και τις όμοιες του Ν. 2240/94. Συμπλήρωση διατάξεων για τη Νομαρχιακή Αυτοδιοίκηση και άλλες διατάξεις (ΦΕΚ Α' 153/16.9.94) με τις οποίες ιδρύθηκαν οι νομαρχιακές αυτοδιοικήσεις.

7. Τον ισχύοντα Οργανισμό Εσωτερικής Λειτουργίας των υπηρεσιών της Νομαρχιακής Αυτοδιοίκησης Αθηνών (ΦΕΚ 395 20/11.5.95).

8. Ότι από τις διατάξεις της απόφασης αυτής δεν προκαλείται δαπάνη σε βάρος του προϋπολογισμού του Δήμου Κηφισιάς, αποφασίζουμε:

1. Την άρση της απαλλοτρίωσης στην ιδιοκτησία Μαρίας Σακελλαρίου με τροποποίηση του Ρ.Σ. Κηφισιάς στο Ο.Τ. που περιβάλλεται από τις οδούς Ανδρούτσου - Ασ. Πανσέληνου - Αναβρύτων και Ζηρινείου Γυμναστηρίου, όπως φαίνεται στο τοπογραφικό διάγραμμα 1:500 που συνοδεύει την απόφαση αυτή και δημοσιεύεται μαζί της.

2. Η ισχύς της απόφασης αυτής, αρχίζει από την ημερομηνία δημοσίευσής της στην Εφημερίδα της Κυβερνήσεως.

Η απόφαση αυτή να δημοσιευθεί στην Εφημερίδα της Κυβερνήσεως.

Αθήνα, 21 Ιουλίου 1994

Ο Νομάρχης

ΔΗΜ. ΕΥΣΤΑΘΙΑΔΗΣ

ΕΛΛΗΝΙΚΗ ΔΗΜΟΚΡΑΤΙΑ
Ν.Α. ΑΘΗΝΩΝ - ΠΕΙΡΑΙΩΣ
ΝΟΜΑΡΧΙΑ ΑΘΗΝΩΝ
Δ/ΝΣΗ ΠΟΛΕΟΔΟΜΙΑΣ

ΚΛΙΜΑΚΑ 1:500

13643/614/93

Δ. ΕΥΣΤΑΘΙΑΔΗΣ

Αριθ. 14224/641/95 (4)

Τροποποίηση Ρ.Σ. Ηρακλείου στα Ο.Τ. 247β1 και 247β2.

Ο ΝΟΜΑΡΧΗΣ ΑΘΗΝΩΝ

Έχοντας υπόψη:

1. Τις διατάξεις του Ν.Δ/τος της 17ης Ιουλίου 1923 όπως μεταγενέστερα τροποποιήθηκαν και συμπληρώθηκαν και ειδικότερα τα άρθρα 3 και 70.

2. Τις διατάξεις του Α.Ν. 314/1968 (ΦΕΚ 47Α') όπως τροποποιήθηκαν και συμπληρώθηκαν με το υπ' αριθμ. 1018/71 Ν.Δ/γμα (ΦΕΚ 220Α') και με την παρ. 3 του άρθρου 34 του Ν. 1577/85 (ΦΕΚ 210Α').

3. Τις διατάξεις του υπ' αριθμ. 183/1986 Π.Δ/τος (ΦΕΚ 70Α') και ειδικότερα το άρθρο 1 παρ. 1 (εδάφιο α).

4. Την υπ' αριθμ. 13/94 απόφαση του Δημοτικού Συμβουλίου Ηρακλείου.

5. Την υπ' αριθμ. 22 της 22ης συνεδρίασης στις 14.7.95 γνωμοδότηση του Συμβουλίου Χωροταξίας, Οικισμού και Περιβάλλοντος, Νομαρχίας Αθηνών.

6. Τις διατάξεις του Ν. 2218/1994 Ίδρυση Νομαρχιακής Αυτοδιοίκησης, τροποποίηση διατάξεων για την πρωτοβάθμια αυτοδιοίκηση και την περιφέρεια και άλλες διατάξεις (ΦΕΚ Α' 90/13.6.94) και τις όμοιες του Ν. 2240/94. Συμπλήρωση διατάξεων για τη Νομαρχιακή Αυτοδιοίκηση και άλλες διατάξεις (ΦΕΚ Α' 153/16.9.94) με τις οποίες ιδρύθηκαν οι νομαρχιακές αυτοδιοικήσεις.

7. Τον ισχύοντα Οργανισμό Εσωτερικής Λειτουργίας των υπηρεσιών της Νομαρχιακής Αυτοδιοίκησης Αθηνών (ΦΕΚ 395 20/11.5.95).

8. Ότι από τις διατάξεις της απόφασης αυτής δεν προκαλείται δαπάνη σε βάρος του προϋπολογισμού του Δήμου Ηρακλείου, αποφασίζουμε:

1. Την τροποποίηση του Ρ.Σ. Ηρακλείου Αττικής με κατάργηση του πεζόδρομου μεταξύ των Ο.Τ. 247β1 και 247β2 και την ενοποίησή τους σε ένα Ο.Τ. 247β, όπως φαίνεται στο τοπογραφικό διάγραμμα 1:500 που συνοδεύει την απόφαση αυτή και δημοσιεύεται μαζί της.

2. Η ισχύς της απόφασης αυτής, αρχίζει από την ημερομηνία δημοσίευσής της στην Εφημερίδα της Κυβερνήσεως.

Η απόφαση αυτή να δημοσιευθεί στην Εφημερίδα της Κυβερνήσεως.


Αθήνα, 21 Ιουλίου 1994

Ο Νομάρχης

ΔΗΜ. ΕΥΣΤΑΘΙΑΔΗΣ

ΕΛΛΗΝΙΚΗ ΔΗΜΟΚΡΑΤΙΑ
Ν.Α. ΑΘΗΝΩΝ - ΠΕΙΡΑΙΩΣ
ΝΟΜΑΡΧΙΑ ΑΘΗΝΩΝ
Δ/ΝΣΗ ΠΟΛΕΟΔΟΜΙΑΣ

ΚΛΙΜΑΚΑ 1:500

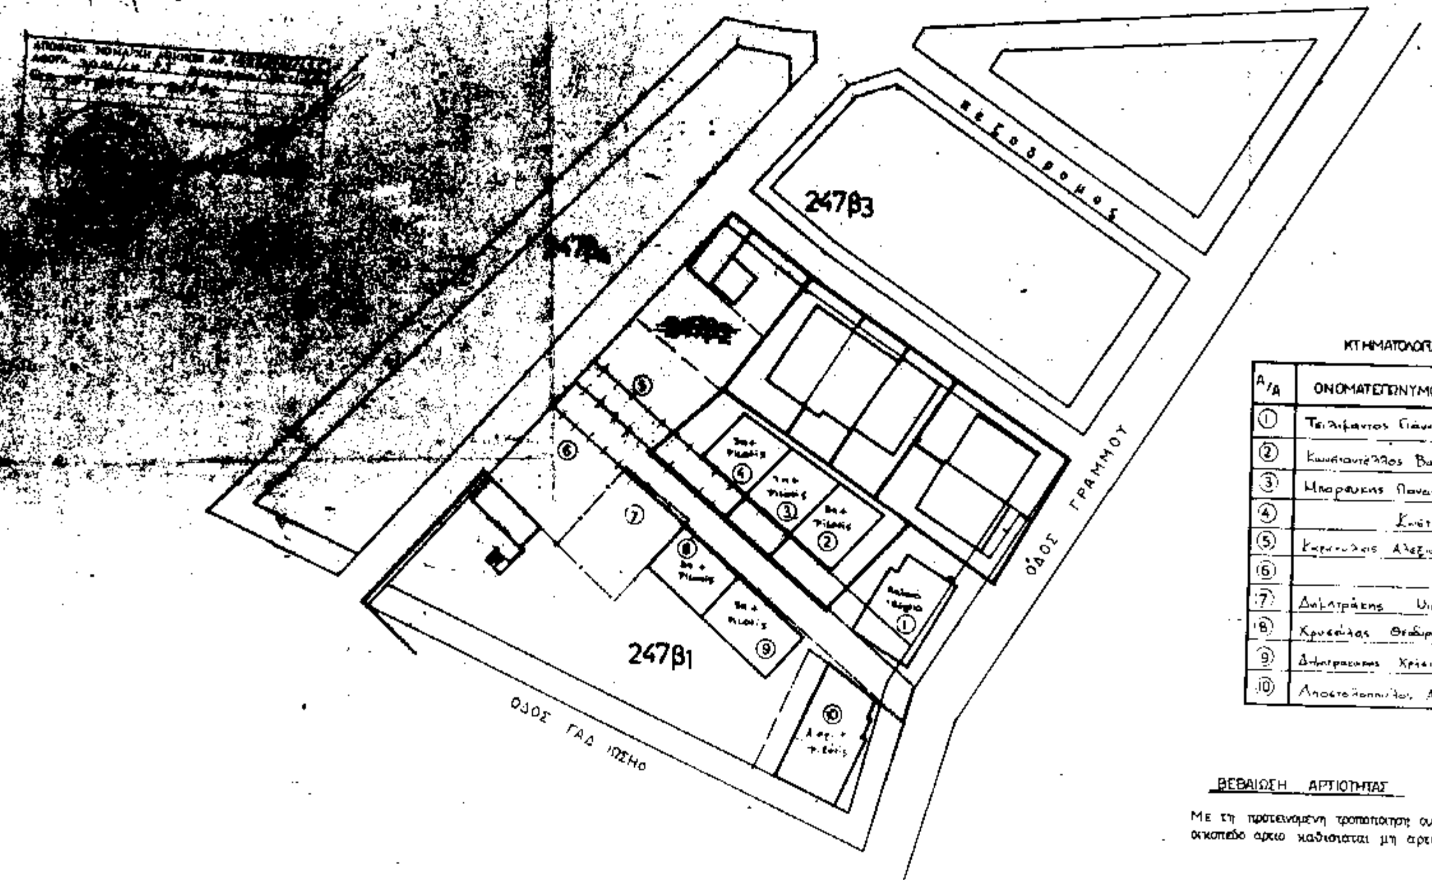

ΟΡΟΙ ΔΟΜΗΣΗΣ

Δίχως [illegible] 1612 55
[illegible] 27-4-55
Ε: 400,00 μ² 250,00 μ²
Π: 1300 μ 1200 μ
Κάλυψη [illegible]
Ύψος [illegible]
Σ.Δ. 1.20
[illegible]

ΚΤΗΜΑΤΟΛΟΓΙΚΟΣ ΠΙΝΑΚΑΣ ΙΔΙΟΚΤΗΤΩΝ

Α/Α	ΟΝΟΜΑΤΕΠΩΝΥΜΟ	ΔΙΕΥΘΥΝΣΗ
1	Τσιλιφαντος Γιάννης	Γράμμου 15 - Ηράκλειο
2	Κωνσταντέλλος Βασίλης	Γράμμου 13 - Ηράκλειο
3	Μπορμπάκης Παναγιώτης	Γράμμου 13 - Ηράκλειο
4	Κοινό	-»-
5	Καρανικόλας Αλέξιος	[illegible]
6		
7	Δημητράκης Νικόλαος	Γράμμου 13 - Ηράκλειο
8	Χρυσάφης Θεόδωρος	-»-
9	Δημητρακάκης Χρήστος	-»-
10	Αποστολόπουλος Αθανάσιος	-»-

ΒΕΒΑΙΩΣΗ ΑΡΤΙΟΤΗΤΑΣ

Με τη προτεινομένη τροποποίηση ουδεν οικόπεδο αρτιο καθίσταται μη αρτιο

Ο ΒΕΒΑΙΩΝ

Αριθ. ΔΠΠΓ 2975 (5)

Καθορισμός ορίων και όρων και περιορισμών δόμησης στον οικισμό Δοκός Κοινότητος Φιλλύρας Ν. Ροδόπης.

Ο ΝΟΜΑΡΧΗΣ ΡΟΔΟΠΗΣ

Έχοντας υπόψη:

1. Τις διατάξεις του από 24.4.85 ΠΔ (ΦΕΚ 181 Δ/ 3.5.85) «περί τρόπου καθορισμού ορίων οικισμού της χώρας κατηγορίες αυτών και καθορισμός όρων και περιορισμών δόμησης».

2. Τις προτάσεις των ιδιωτών μελετητών Μηχανικών, στους οποίους ανατέθηκε σχετική μελέτη στα πλαίσια του προγράμματος σχετική μελέτη στα πλαίσια του προγράμματος των ανοικτών πόλεων, που αφορούν τον προσδιορισμό των ορίων του υπόψη οικισμού.

3. Τα δελτία αρχιτεκτονικής αναγνώρισης του οικισμού που συμπληρώθηκαν από τους προαναφερομένους μελετητές κατά τις υποδείξεις των σχετικών προδιαγραφών του ΥΧΟΠ.

4. Τα πληθυσμιακά στοιχεία της τελευταίας απογραφής του Κράτους της ΕΣΥΕ.

5. Την με αρ. 8/92 γνωμοδότηση του Κοινοτικού Συμβουλίου Φιλλύρας.

6. Την με αρ. 22/188/93 γνωμοδότηση του Συμβουλίου Χωροταξίας, Οικισμού και Περιβάλλοντος, Ν. Ροδόπης, αποφασίζουμε:

Ι. Καθορίζουμε τα όρια του οικισμού Δοκός του Νομού Ροδόπης, όπως αυτά φαίνονται στα συνοδευτικά της παρούσας σχεδιαγράμματα σε κλ.: 1.5.000, που αποτελούν αναπόσπαστα μέρη της απόφασης αυτής και συντάχθηκαν βάσει στοιχείων χαρτών και επί τόπου ελέγχου.

ΙΙ. Καθορίζουμε τους ακόλουθους Γενικούς και Ειδικούς όρους και περιορισμούς δόμησης.

Α. Γενικοί όροι δόμησης

1. Εντός των ορίων του οικισμού ισχύουν οι γενικοί όροι δόμησης που προβλέπονται από το από 3.5.1985 Π.Δ. /ΦΕΚ/181 Δ' και αρτιότητα γηπέδου 300,00 μ².

2. Κατά παρέκκλιση εντός των ορίων του οικισμού θεωρούνται άρτια τα οικόπεδα με όποιο εμβαδόν είχαν στις 3.5.1985, ημέρα δημοσίευσης του από 24.4.1985 Π. Δ/τος.

Β. Ειδικοί όροι δόμησης

Ισχύουν οι ειδικοί όροι δόμησης που αναγράφονται στην καρτέλλα που συνοδεύει, την παρούσα.

ΙΙΙ. Κατηγοριοποίηση

Κρίνεται σαν οικισμός συνεκτικός, αδιάφορος, μη περιαστικός, ούτε παραλιακός - τουριστικός και μεσαίου μεγέθους.

IV) α) Πριν από οποιαδήποτε κατάτμηση οικοπέδων εντός των ορίων του οικισμού θα πρέπει να θεωρείται το σχετικό τοπογραφικό διάγραμμα από το Τμήμα Πολεοδομίας και Πολεοδομικών Εφαρμογών Ν. Ροδόπης, ώστε να εξασφαλίζεται η συνέχιση των υπαρχόντων κοινόχρηστων χώρων και η δημιουργία νέων, σύμφωνα με τα οριζόμενα στις διατάξεις της παρ. 1 του άρθρου 6 του από 24.4.1985 Π.Δ.

β) Να εξασφαλίζεται οπωσδήποτε η συνέχεια των υφισταμένων ή εγκεκριμένων δρόμων του οικισμού. Κατά τα λοιπά ισχύουν τα οριζόμενα στο Διάταγμα της 24.4.1985 (ΦΕΚ 181 Δ/3.5.1985).

Ακροτελεύτια διάταξη

Κάλυψη δαπάνης


Οι ρυθμίσεις της πράξης αυτής δεν προκαλούν δαπάνη σε βάρος του προϋπολογισμού της Κοινότητας Φιλλύρας.

Η απόφαση αυτή να δημοσιευθεί στην Εφημερίδα της Κυβερνήσεως.

Κομοτηνή, 18 Ιουλίου 1995

Ο Νομάρχης

ΣΤ. ΣΤΑΥΡΟΠΟΥΛΟΣ

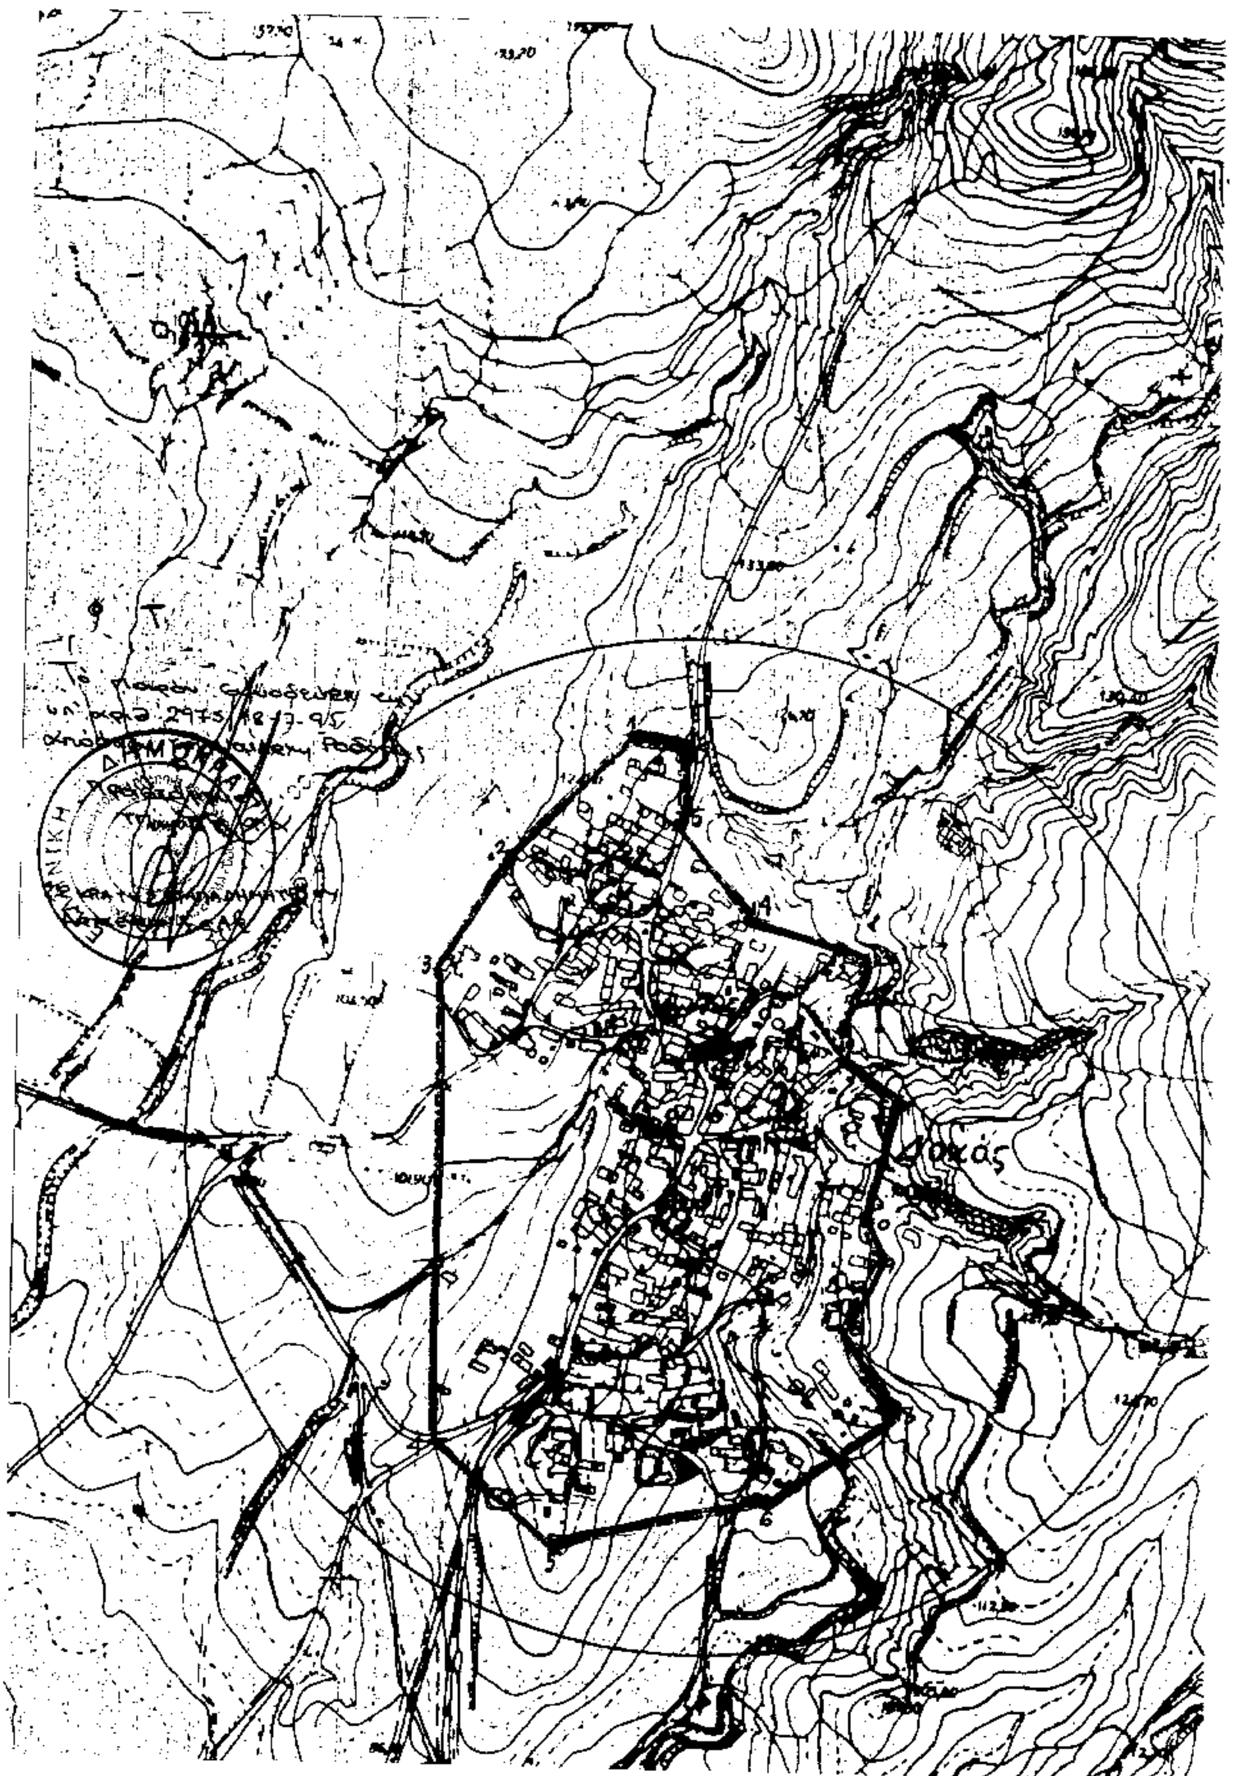

ΑΝΑΚΟΙΝΩΣΕΙΣ

(6)

Ειδοποίηση για την κατάθεση αποζημίωσης λόγω προσκυρώσεως στη Θεσσαλονίκη.

Με την υπ' αρ. 2121/29.10.1965 πράξη τακτοποιήσεως και αναλογισμού αποζημιώσεως οικοπέδων του Γραφείου Πολεοδομίας Θεσσαλονίκης, που κυρώθηκε με την υπ' αρ. 4104/7.3.1966 απόφαση του Νομάρχη Θεσσαλονίκης, προσκυρώθηκε στην ιδιοκτησία των Ευγενίας συζ. Βασιλείου Βασιλειάδη, κατοίκου Θεσσαλονίκης, Ευδοκίας συζ. Ιωάννη Αντωνιάδη, κατοίκου Περθ Αυστραλίας και Μιχαήλ Δαφίγκα του Αργυρίου, κατοίκου Ντητρόϊτ - ΗΠΑ, ένα οικοπεδικό τμήμα φερόμενο ως ανήκον στο Ελληνικό Δημόσιο, διεκδικούμενο από τον Δήμο Θεσσαλονίκης και τον Οργανισμό Αποχεύτευσης Θεσσαλονίκης (ΟΑΘ), κείμενο στην πόλη της Θεσσαλονίκης στη συμβολή των οδών Καυταντζόγλου και Λεωφόρου Στρατού, εμφαινόμενο στην πιο πάνω πράξη και το σχεδιάγραμμα που την συνοδεύει με τα στοιχεία 13 - 14 - 14' - 15 - 16 - 13 εμβαδού τετραγωνικών μέτρων εβδομήντα οκτώ (78), με την καταβολή της νόμιμης αποζημίωσης.

Με την υπ' αρ. 19447/95 απόφαση του Μονομελούς Πρωτοδικείου Θεσσαλονίκης καθορίσθηκε για το τμήμα αυτό, προσωρινή τιμή μονάδας αποζημίωσης το ποσό των δρχ. διακοσίων είκοσι πέντε χιλιάδων (225.000) κατά τετραγωνικό μέτρο.

Συνεπεία της ανωτέρω απόφασης οι ανωτέρω υπέρ ων η προσκύρωση Ευγενία χήρα Βασιλείου Βασιλειάδη, Ευδοκία συζ. Ιωάννη Αντωνιάδη και Μιχαήλ Δαφίγκας του Αργυρίου κατέθεσαν στο Ταμείο Παρακαταθηκών και Δανείων (υποκατάστημα Θεσσαλονίκης) την 1η Αυγούστου 1995 δρχ. δεκαεπτά εκατομμύρια πεντακόσιες πενήντα χιλιάδες (17.550.000) και εξεδόθη το υπ' αρ. 307/1.8.1995 γραμμάτιο συστάσεως παρακαταθήκης το οποίο κατατέθηκε στη Συμβολαιογράφο Θεσσαλονίκης Μελπομένη Γναρδέλλη, η οποία συνέταξε την υπ' αρ. 6089/2.8.1995 πράξη κατάθεσης γραμματίου παρακαταθήκης, αντίγραφο της οποίας κοινοποιήθηκε νόμιμα.

Για την αποζημίωση, η οποία καθορίσθηκε προσωρινά και νόμιμα κατατέθηκε ως άνω, οι υπέρ ων η προσκύρωση ειδοποιούν το ως άνω φερόμενο ως δικαιούχο Ελληνικό Δημόσιο και τους διεκδικούντες Δήμο Θεσσαλονίκης και ΟΑΘ και με τη ρητή επιφύλαξη κάθε δικαιώματος από οπουδήποτε και αν απορρέει για να λάβουν γνώση και κάθε τρίτος εκδοχέας των δικαιωμάτων του και για τις νόμιμες συνέπειες.

(Αριθ. διπλ. εισπρ. ΔΟΥ Ενσήμων
& Δικαστ. Εισπρ. Θεσ/κης 7906363/3.8.95)

Θεσσαλονίκη, 3 Αυγούστου 1995

Ο Πληρεξούσιος Δικηγόρος
Κ. ΜΑΜΕΛΗΣ

ΑΠΟ ΤΟ ΕΘΝΙΚΟ ΤΥΠΟΓΡΑΦΕΙΟ